


NAČRT EVAKUACIJE

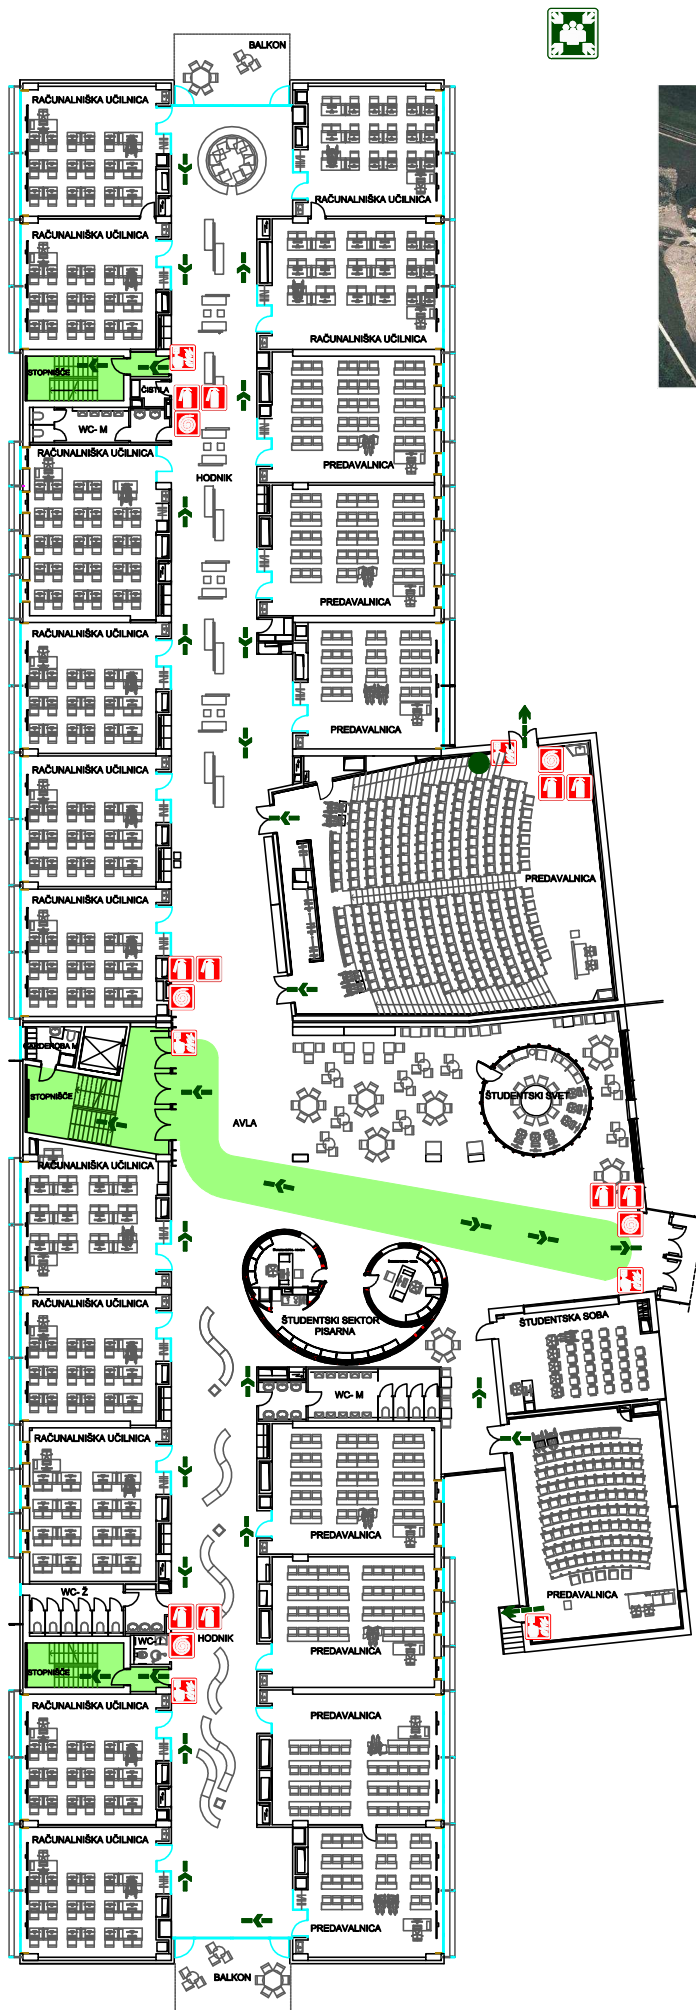

LEGENDA ZNAKOV

- NAHAJATE SE TUKAJ
- EVAKUACIJSKA POT
- IZHOD IZ OBJEKTA
- ZBIRNO MESTO
- ROČNI GASILNIK
- NOTRANJNI HIDRANT
- ROČNI JAVLJALNIK POŽARA
- SMER INTERVENCIJE



Podpis odgovorne osebe:

FAKULTETA ZA RAČUNALNIŠTVO IN INFORMATIKO
 Večna pot 113, 1000 Ljubljana
1. NADSTROPJE

Izdela: VARSTVENI INŽENIRING
 april 2014