



# NAČRT EVAKUACIJE

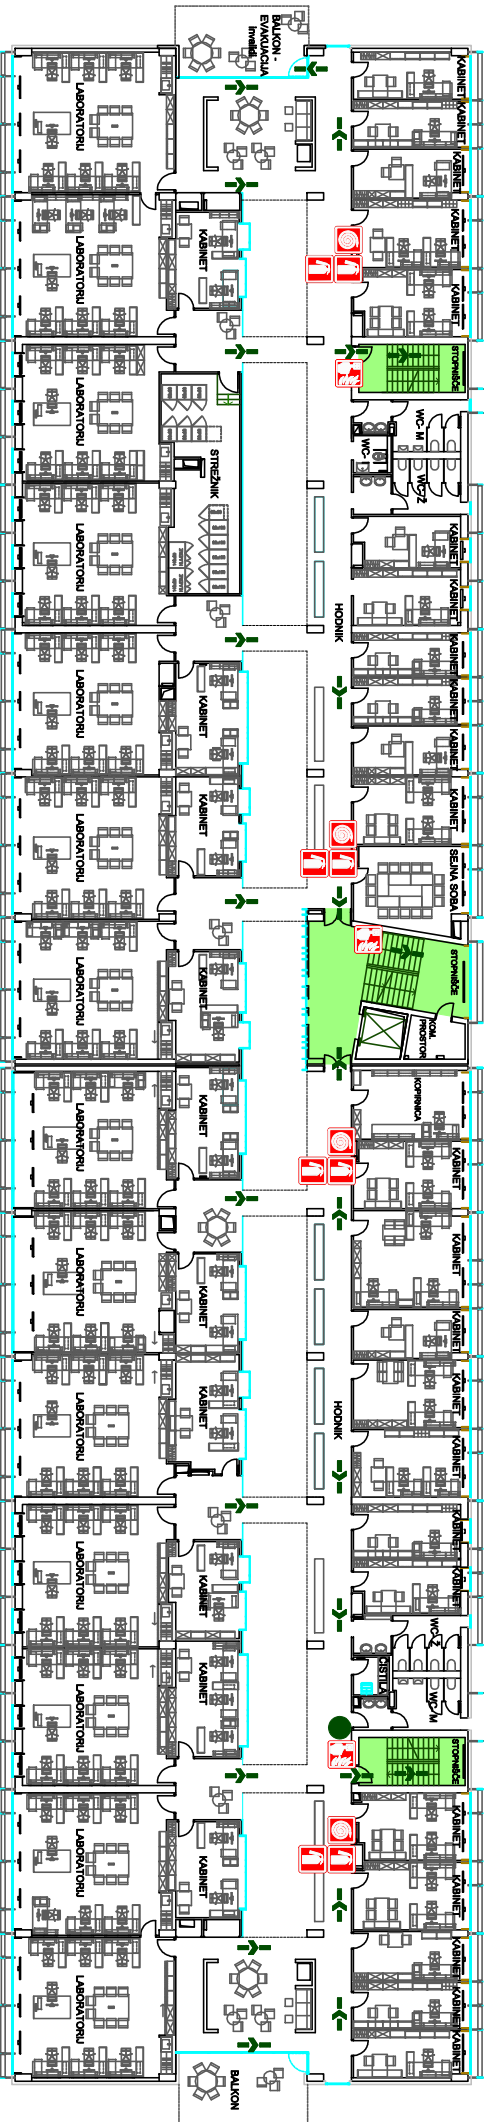

## LEGENDA ZNAKOV

- NAHALATE SE TUKAJ
- EVAKUACIJSKA POT
- IZHOD IZ OBJEKTA
- ZBIRNO MESTO
- ROČNI GASILNIK
- NOTRANJI HIDRANT
- ROČNI JAVLALNIK POŽARA
- SMER INTERVENCIJE

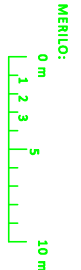

Podpis odgovorne osebe:

FAKULTETA ZA RAČUNALNIŠTVO IN INFORMATIKO  
Večna pot 113, 1000 Ljubljana

**2. NADSTROPJE**

Izdela: VARNOSTVENI INŽENIRING  
april 2014

