

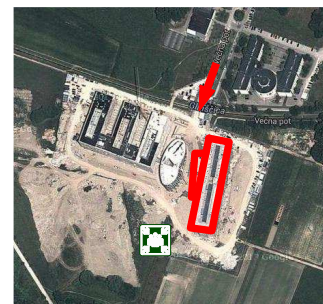


# NAČRT EVAKUACIJE

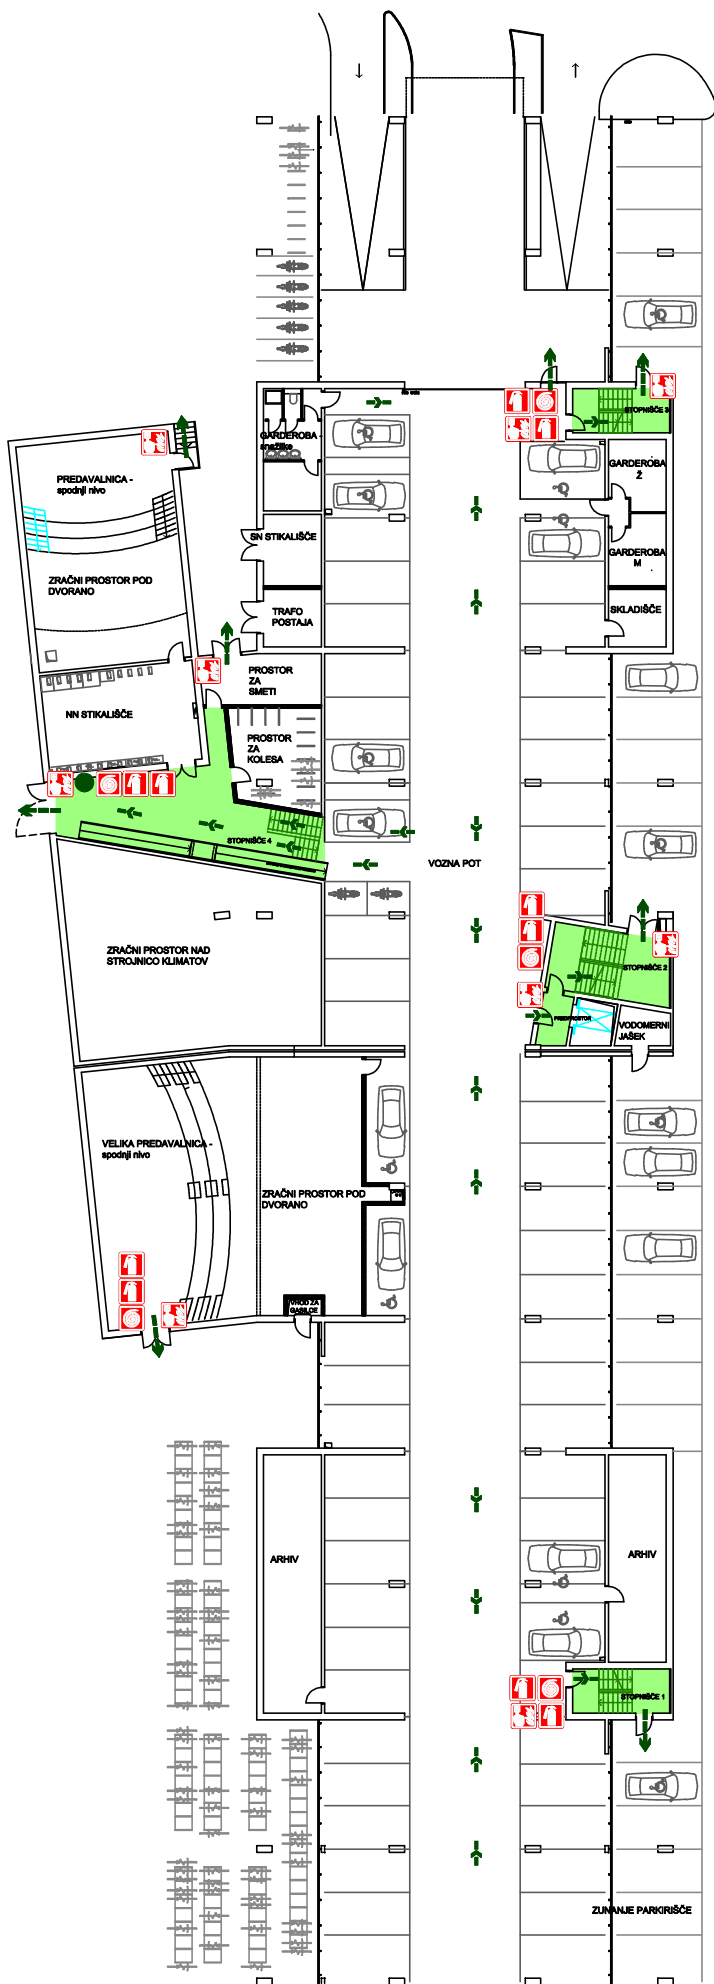

## LEGENDA ZNAKOV

-  - NAHAJATE SE TUKAJ
-  - EVAKUACIJSKA POT
-  - IZHOD IZ OBJEKTA
-  - ZBIRNO MESTO
-  - ROČNI GASILNIK
-  - NOTRANJI HIDRANT
-  - ROČNI JAVLJALNIK POŽARA

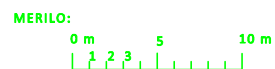

Podpis odgovorne osebe:

FAKULTETA ZA RAČUNALNIŠTVO IN INFORMATIKO  
Večna pot 113, 1000 Ljubljana  
**PRITLIČJE**

Izdelal: **vamosjt** VARSTVENI INŽENIRING

april 2014

